II. ODŮVODNĚNÍ

ÚZEMNÍ PLÁN LOUKA

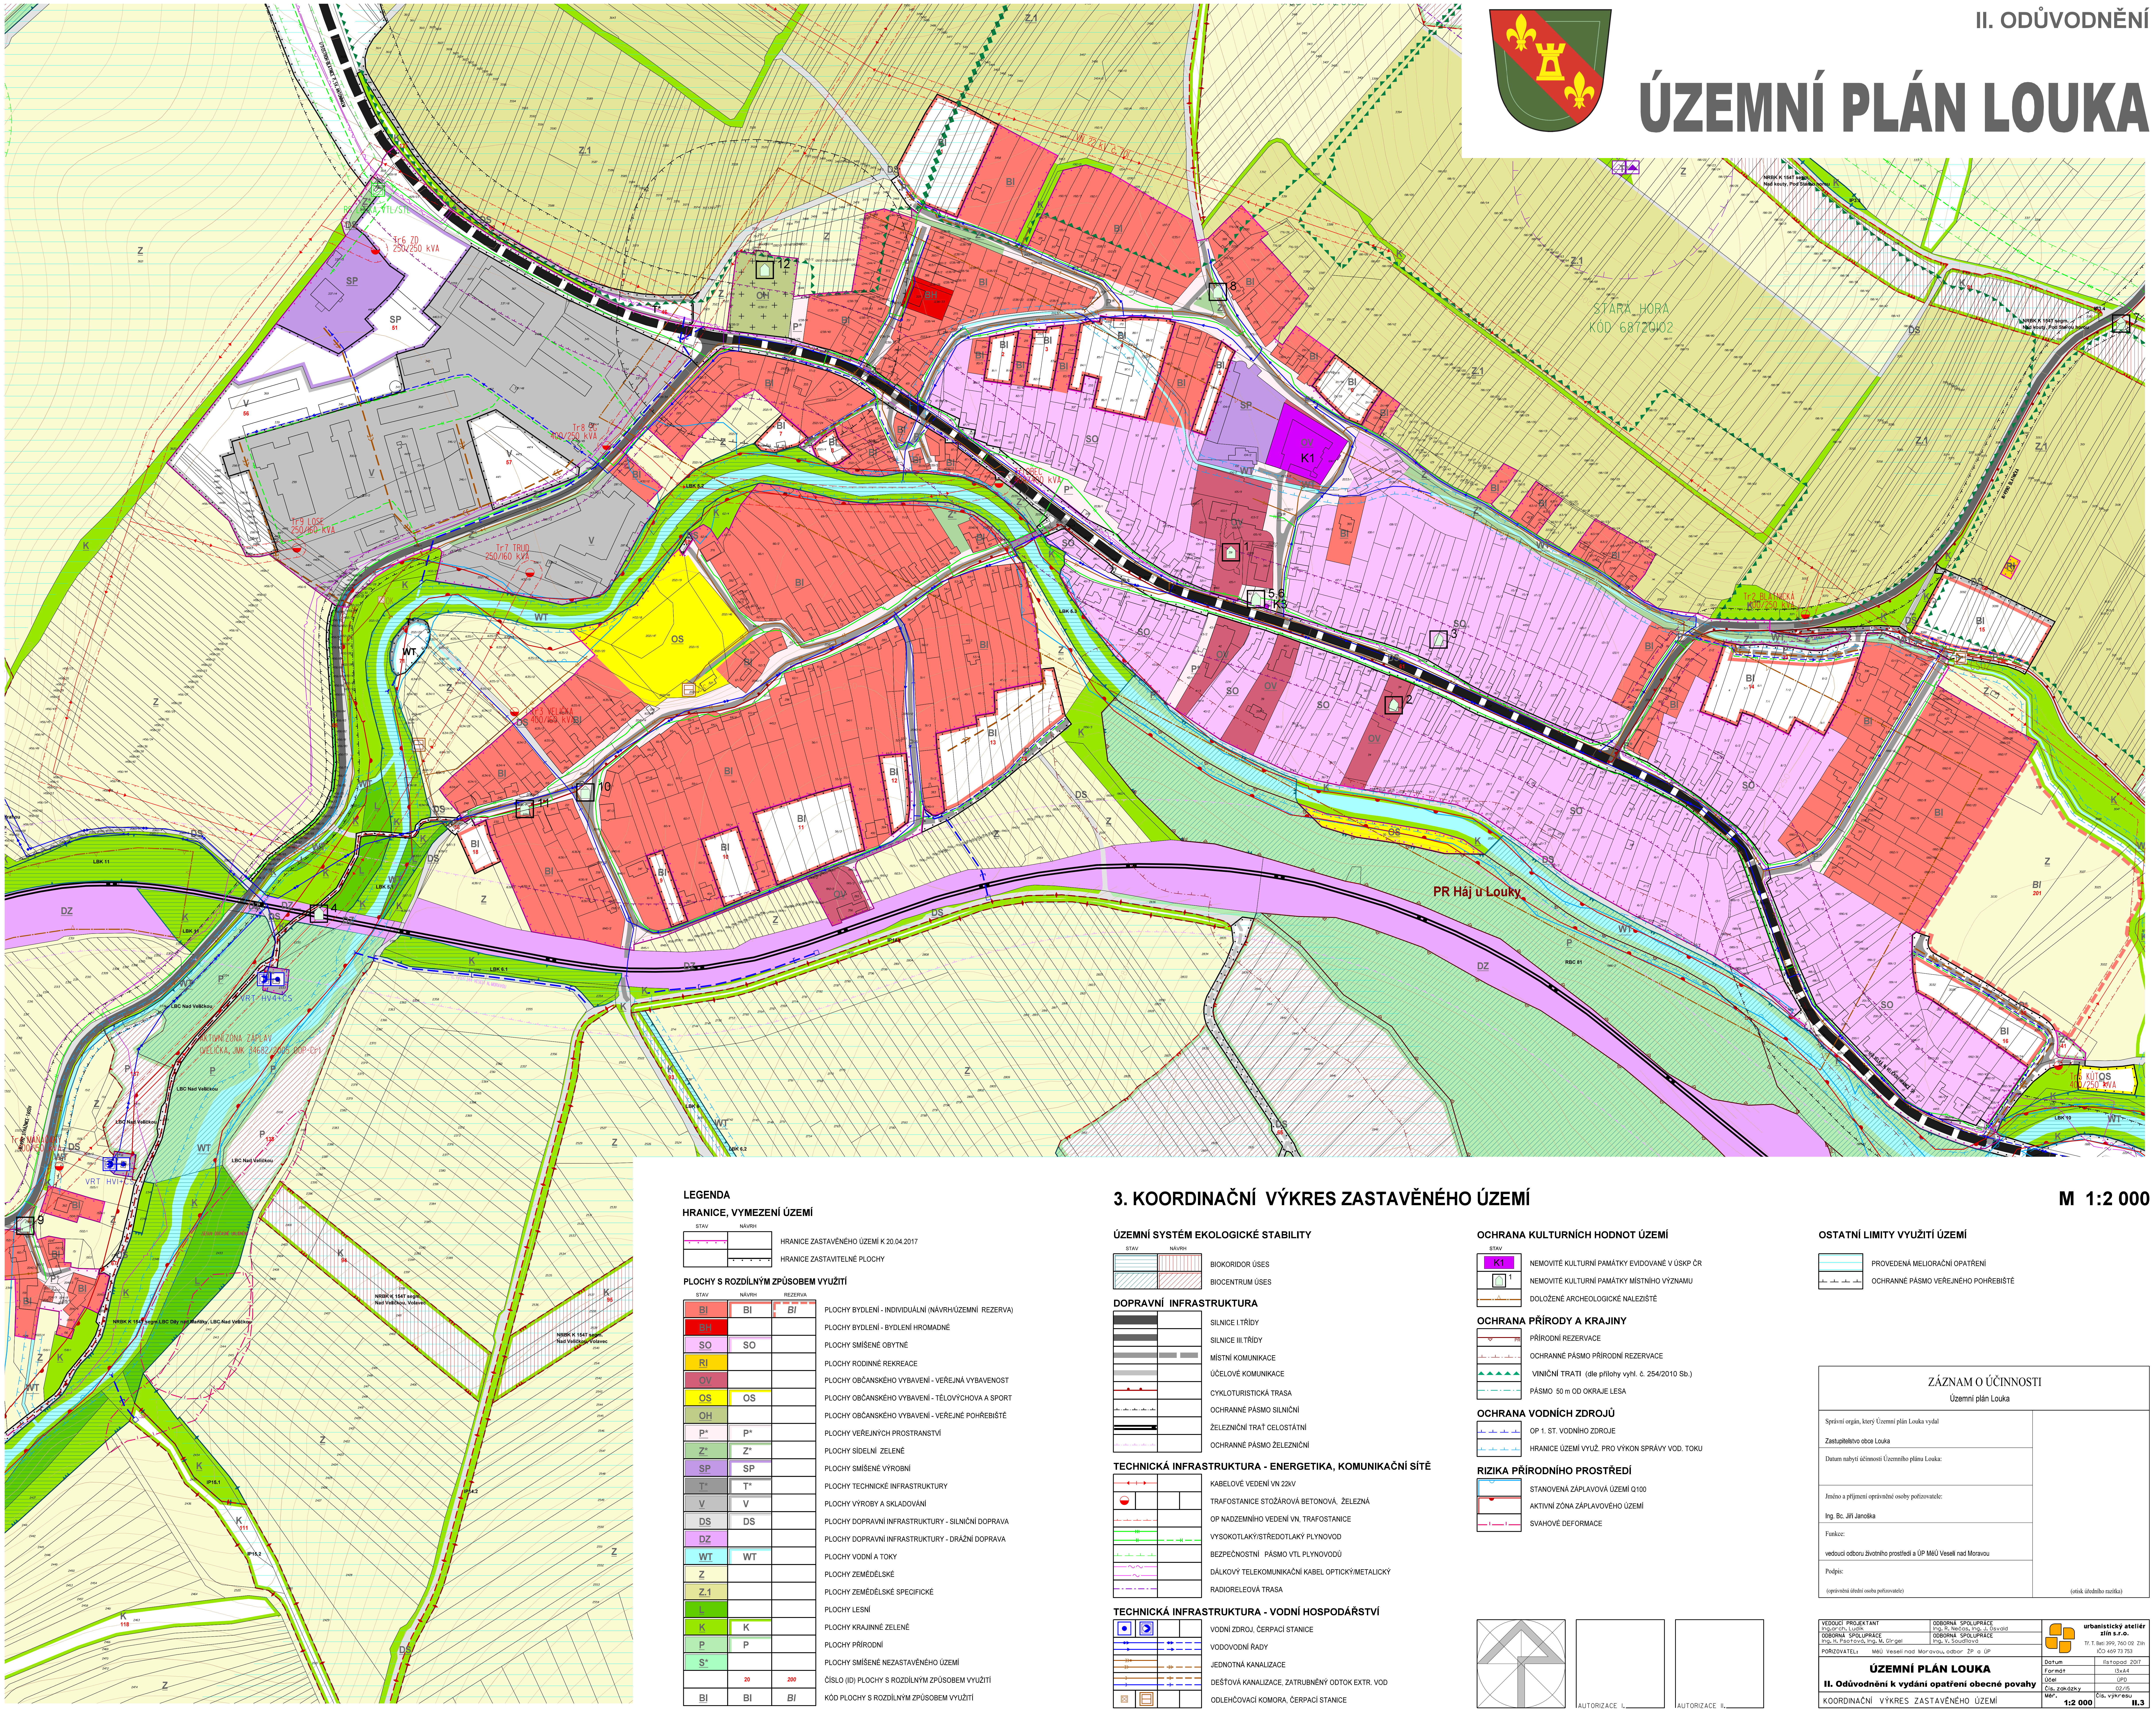

3. KOORDINAČNÍ VÝKRES ZASTAVĚNÉHO ÚZEMÍ

M 1:2 000

LEGENDA

HRANICE, VYMEZENÍ ÚZEMÍ

STAV	NÁVRH	
▬		HRANICE ZASTAVĚNÉHO ÚZEMÍ K 20.04.2017
	▬	HRANICE ZASTAVITELNÉ PLOCHY

PLOCHY S ROZDÍLNÝM ZPŮSOBEM VYUŽITÍ

STAV	NÁVRH	REZERVA	
BI	BI	BI	PLOCHY BYDLENÍ - INDIVIDUÁLNÍ (NÁVRH/ÚZEMNÍ REZERVA)
BH			PLOCHY BYDLENÍ - BYDLENÍ HROMADNÉ
SO	SO		PLOCHY SMÍŠENÉ OBYTNÉ
RI			PLOCHY RODINNÉ REKREACE
OV			PLOCHY OBČANSKÉHO VYBAVENÍ - VEŘEJNÁ VYBAVENOST
OS	OS		PLOCHY OBČANSKÉHO VYBAVENÍ - TĚLOVÝCHOVA A SPORT
OH			PLOCHY OBČANSKÉHO VYBAVENÍ - VEŘEJNÉ POHŘEBIŠTĚ
P*	P*		PLOCHY VEŘEJNÝCH PROSTRANSTVÍ
Z*	Z*		PLOCHY SÍDELNÍ ZELENĚ
SP	SP		PLOCHY SMÍŠENÉ VÝROBNÍ
T*	T*		PLOCHY TECHNICKÉ INFRASTRUKTURY
V	V		PLOCHY VÝROBY A SKLADOVÁNÍ
DS	DS		PLOCHY DOPRAVNÍ INFRASTRUKTURY - SILNIČNÍ DOPRAVA
DZ			PLOCHY DOPRAVNÍ INFRASTRUKTURY - DRÁŽNÍ DOPRAVA
WT	WT		PLOCHY VODNÍ A TOKY
Z			PLOCHY ZEMĚDĚLSKÉ
Z.1			PLOCHY ZEMĚDĚLSKÉ SPECIFICKÉ
L			PLOCHY LESNÍ
K	K		PLOCHY KRAJINNÉ ZELENĚ
P	P		PLOCHY PŘÍRODNÍ
S*			PLOCHY SMÍŠENÉ NEZASTAVĚNÉHO ÚZEMÍ
	20	200	ČÍSLO (ID) PLOCHY S ROZDÍLNÝM ZPŮSOBEM VYUŽITÍ
BI	BI	BI	KÓD PLOCHY S ROZDÍLNÝM ZPŮSOBEM VYUŽITÍ

ÚZEMNÍ SYSTÉM EKOLOGICKÉ STABILITY

STAV	NÁVRH	
▤	▥	BIOKORIDOR ÚSES
▨	▨	BIOCENTRUM ÚSES

DOPRAVNÍ INFRASTRUKTURA

STAV	NÁVRH	
▬		SILNICE I.TŘÍDY
▬		SILNICE III.TŘÍDY
▬	▬ ▬	MÍSTNÍ KOMUNIKACE
▬		ÚČELOVÉ KOMUNIKACE
▬		CYKLOTURISTICKÁ TRASA
┴		OCHRANNÉ PÁSMO SILNIČNÍ
▬		ŽELEZNIČNÍ TRAŤ CELOSTÁTNÍ
┴		OCHRANNÉ PÁSMO ŽELEZNIČNÍ

TECHNICKÁ INFRASTRUKTURA - ENERGETIKA, KOMUNIKAČNÍ SÍTĚ

STAV	NÁVRH	
▬		KABELOVÉ VEDENÍ VN 22kV
●		TRAFOSTANICE STOŽÁROVÁ BETONOVÁ, ŽELEZNÁ
┴		OP NADZEMNÍHO VEDENÍ VN, TRAFOSTANICE
▬	▬ ▬	VYSOKOTLAKÝ/STŘEDOTLAKÝ PLYNOVOD
┴		BEZPEČNOSTNÍ PÁSMO VTL PLYNOVODŮ
▬		DÁLKOVÝ TELEKOMUNIKAČNÍ KABEL OPTICKÝ/METALICKÝ
▬		RADIORELEOVÁ TRASA

TECHNICKÁ INFRASTRUKTURA - VODNÍ HOSPODÁŘSTVÍ

STAV	NÁVRH	
●		VODNÍ ZDROJ, ČERPACÍ STANICE
▬	▬ ▬	VODOVODNÍ ŘADY
▬	▬ ▬	JEDNOTNÁ KANALIZACE
▬	▬ ▬	DEŠŤOVÁ KANALIZACE, ZATRUBNĚNÝ ODTOK EXTR. VOD
⊠		ODLEHČOVACÍ KOMORA, ČERPACÍ STANICE

OCHRANA KULTURNÍCH HODNOT ÚZEMÍ

STAV	
K1	NEMOVITÉ KULTURNÍ PAMÁTKY EVIDOVANÉ V ÚSKP ČR
1	NEMOVITÉ KULTURNÍ PAMÁTKY MÍSTNÍHO VÝZNAMU
△	DOLOŽENÉ ARCHEOLOGICKÉ NALEZIŠTĚ

OCHRANA PŘÍRODY A KRAJINY

PR	PŘÍRODNÍ REZERVACE
┴	OCHRANNÉ PÁSMO PŘÍRODNÍ REZERVACE
▲	VINIČNÍ TRATI (dle přílohy vyhl. č. 254/2010 Sb.)
─ · ─	PÁSMO 50 m OD OKRAJE LESA

OCHRANA VODNÍCH ZDROJŮ

┴	OP 1. ST. VODNÍHO ZDROJE
┴	HRANICE ÚZEMÍ VYUŽ. PRO VÝKON SPRÁVY VOD. TOKU

RIZIKA PŘÍRODNÍHO PROSTŘEDÍ

▭	STANOVENÁ ZÁPLAVOVÁ ÚZEMÍ Q100
▭	AKTIVNÍ ZÓNA ZÁPLAVOVÉHO ÚZEMÍ
─ ǀ ─	SVAHOVÉ DEFORMACE

OSTATNÍ LIMITY VYUŽITÍ ÚZEMÍ

▤	PROVEDENÁ MELIORAČNÍ OPATŘENÍ
┴	OCHRANNÉ PÁSMO VEŘEJNÉHO POHŘEBIŠTĚ

AUTORIZACE I.

AUTORIZACE II.

ZÁZNAM O ÚČINNOSTI

Územní plán Louka

Správní orgán, který Územní plán Louka vydal

Zastupitelstvo obce Louka

Datum nabytí účinnosti Územního plánu Louka:

Jméno a příjmení oprávněné osoby pořizovatele:

Ing. Bc. Jiří Janoška

Funkce:

vedoucí odboru životního prostředí a ÚP MěÚ Veselí nad Moravou

Podpis:

(oprávněná úřední osoba pořizovatele)

(otisk úředního razítka)

VEDOUCÍ PROJEKTANT Ing.arch. Ludík	ODBORNÁ SPOLUPRÁCE Ing. R. Nečas, Ing. J. Osvald
ODBORNÁ SPOLUPRÁCE Ing. H. Psotová, Ing. M. Girgel	ODBORNÁ SPOLUPRÁCE Ing. V. Soudilová
POŘIZOVATEL: MěÚ Veselí nad Moravou, odbor ŽP a ÚP	

urbanistický ateliér zlín s.r.o.
Tř. T. Bati 399, 760 02 Zlín
IČO 469 73 753

ÚZEMNÍ PLÁN LOUKA

II. Odůvodnění k vydání opatření obecné povahy

KOORDINAČNÍ VÝKRES ZASTAVĚNÉHO ÚZEMÍ

Datum	listopad 2017
Formát	13xA4
Účel	ÚPD
Čís. zakázky	02/15
Měř. 1:2 000	Čís. výkresu II.3